

Lokal 5A


Wersja 3

PARTER

ZESTAWIENIE POWIERZCHNI		
Nr	Nazwa	Pow. użytkowa [m ²]
1/2/1.1	Wiatrołap	4.10
1/2/1.2	Garderoba	1.96
1/2/1.3	Toaleta	2.92
1/2/1.4	Spiżarnia	1.14
1/2/1.5	Hol	4.37
1/2/1.6	Salon + aneks kuchenny	33.70
SUMA		48.19
1/2/1.7	Garaż	16.30
RAZEM		64.49

PODDASZE

ZESTAWIENIE POWIERZCHNI			
Nr	Nazwa	Pow. użytkowa [m ²]	Pow. podłogi [m ²]
1/2/2.1	Hol	6.32	6.32
1/2/2.2	Sypialnia	16.15	16.15
1/2/2.3	Pokój	13.37	16.82
1/2/2.4	Łazienka	3.60	3.60
1/2/2.5	Pokój	10.00	10.00
1/2/2.6	Łazienka	6.31	10.00
RAZEM		55.75	62.89

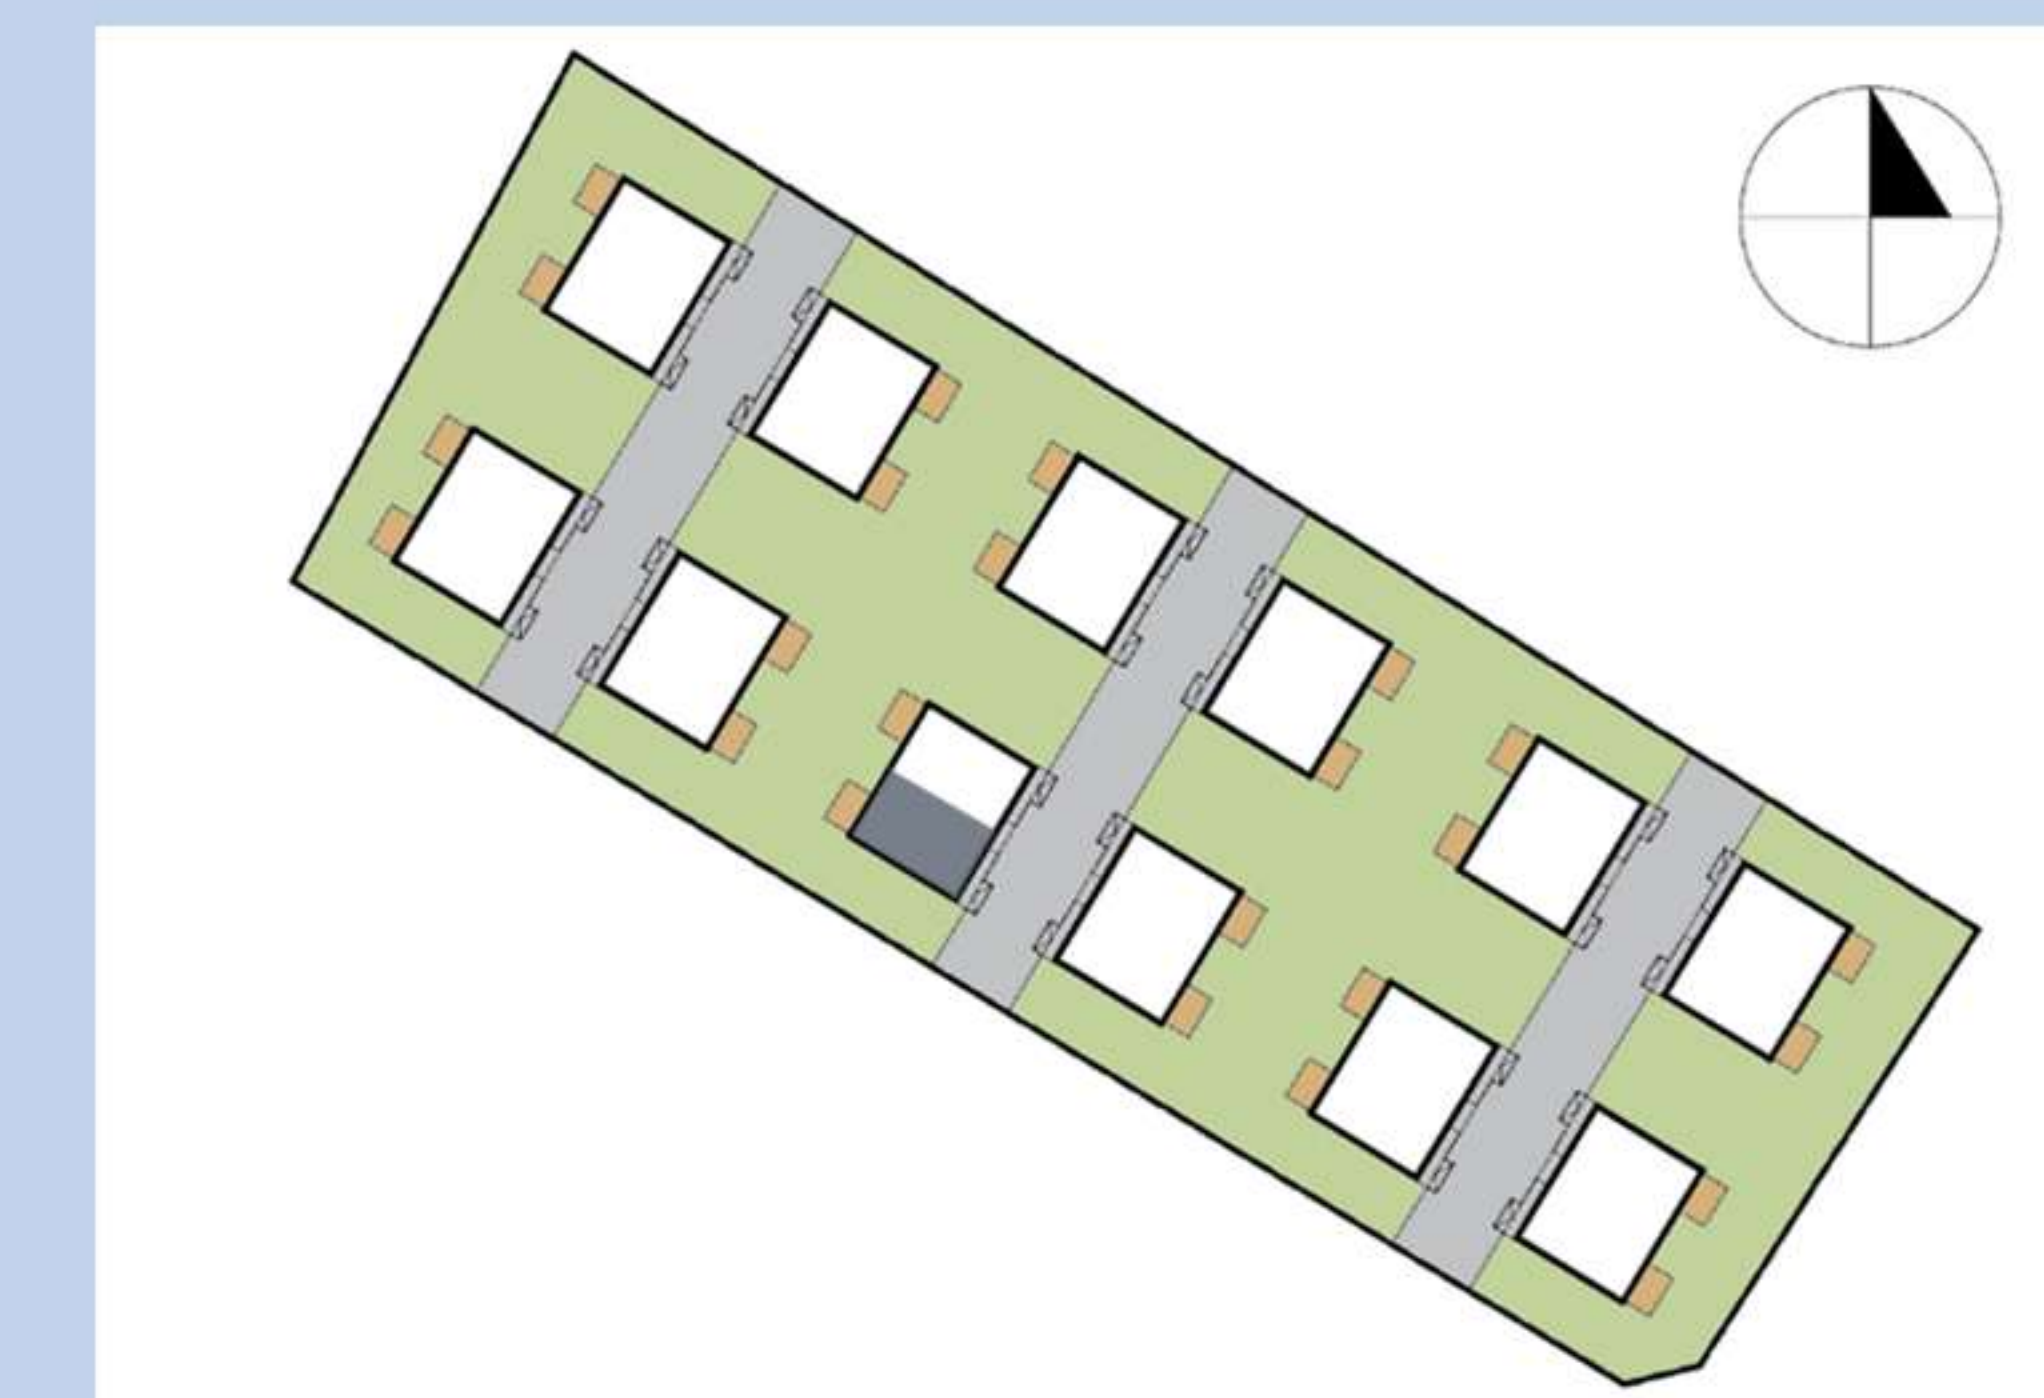

Osiedle Pod Lasem



DGM DEVELOPMENT SP. Z O.O.
Osiedle Pod Lasem – Miłoszyce – ul. Słowackiego

✉ miłoszyce@dgmdevelopment.pl

☎ +48 507 986 743