


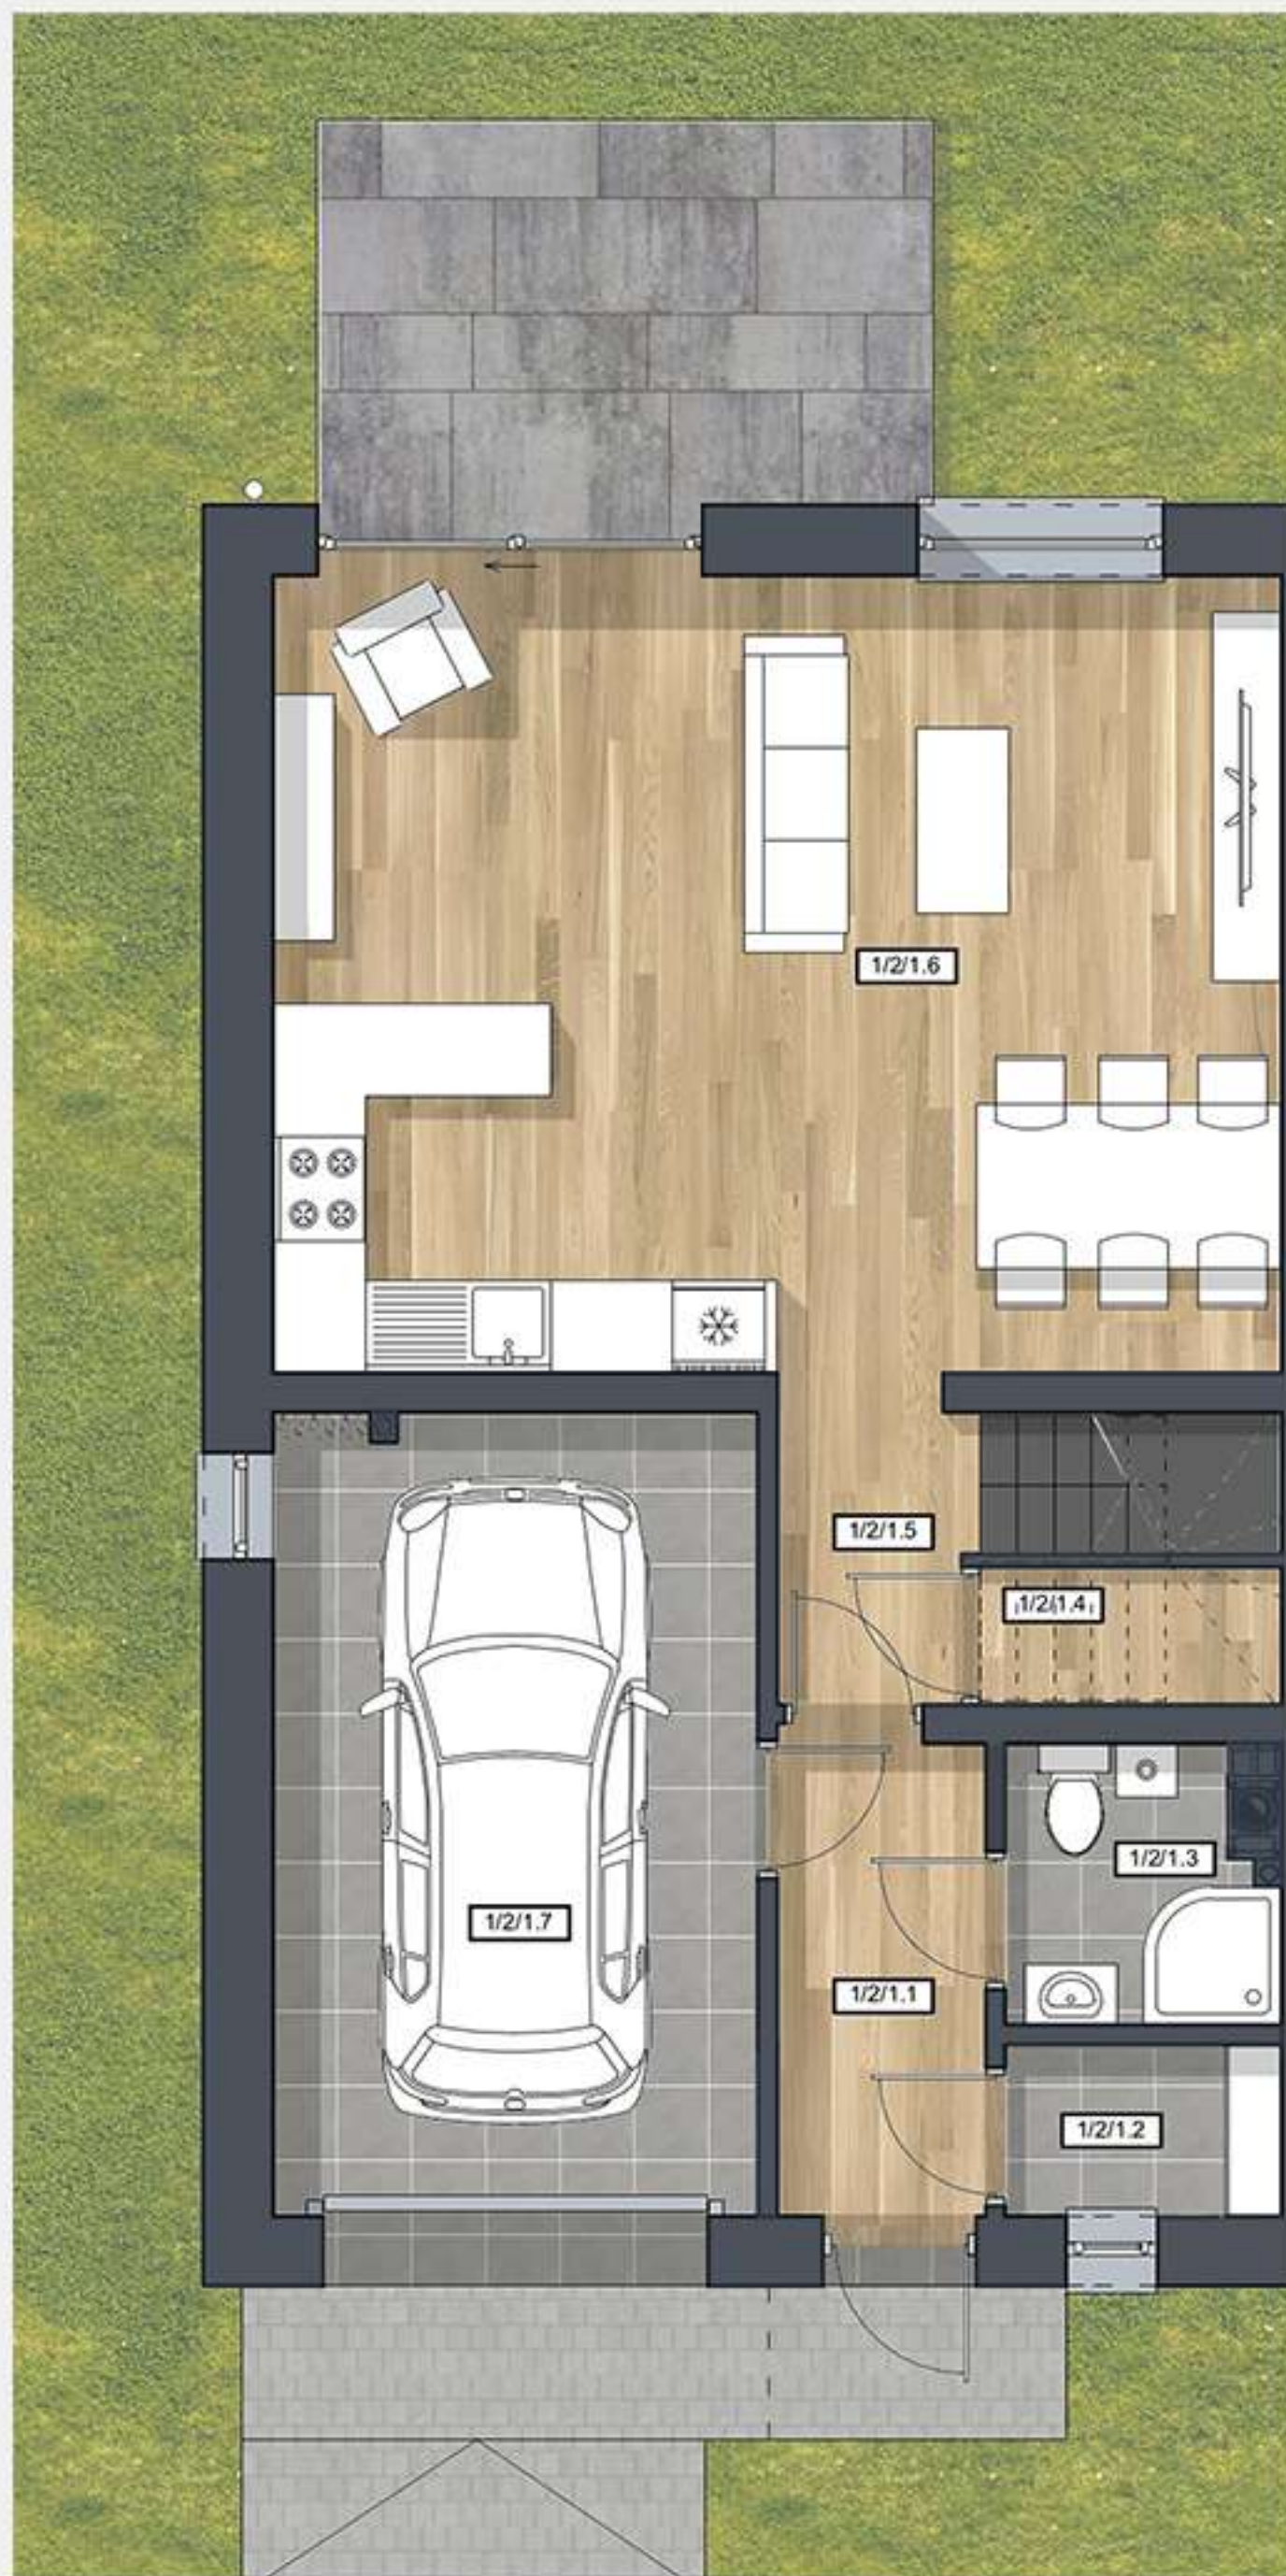

Lokal 9B


Wersja 3

PARTER

ZESTAWIENIE POWIERZCHNI		
Nr	Nazwa	Pow. użytkowa [m ²]
1/1/1.1	Wiatrołap	4.10
1/1/1.2	Garderoba	1.96
1/1/1.3	Łazienka	2.92
1/1/1.4	Spiżarnia	0.90
1/1/1.5	Hol	4.05
1/1/1.6	Salon + aneks kuchenny	33.70
SUMA		47.63
1/1/1.7	Garaż	16.24
RAZEM		63.87

PODDASZE

ZESTAWIENIE POWIERZCHNI			
Nr	Nazwa	Pow. użytkowa [m ²]	Pow. podłogi [m ²]
1/1/2.1	Hol	6.24	6.24
1/1/2.2	Sypialnia	16.15	16.15
1/1/2.3	Pokój	16.82	16.82
1/1/2.4	Łazienka	3.61	3.61
1/1/2.5	Pokój	9.95	9.95
1/1/2.6	Pokój	9.77	9.77
RAZEM		62.54	62.54

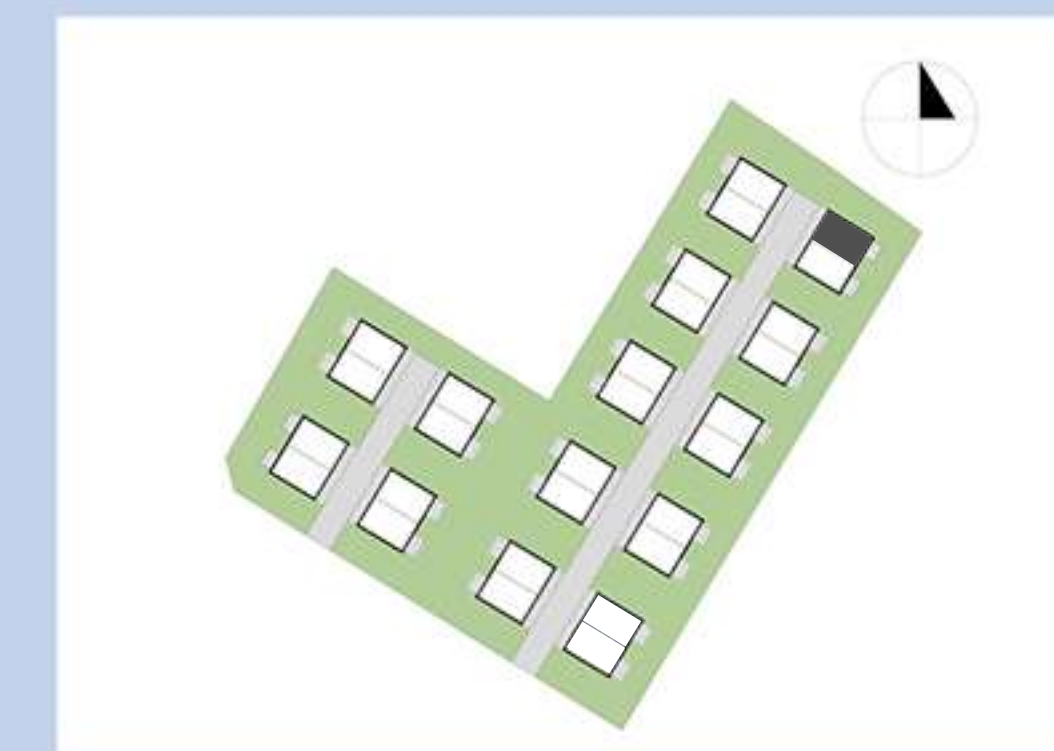

Osiedle Pod Lasem II



DGM DEVELOPMENT SP. Z O.O.
Osiedle Pod Lasem – Miłoszyce – ul. Słowackiego

✉ miłoszyce@dgmdevelopment.pl

☎ +48 507 986 743